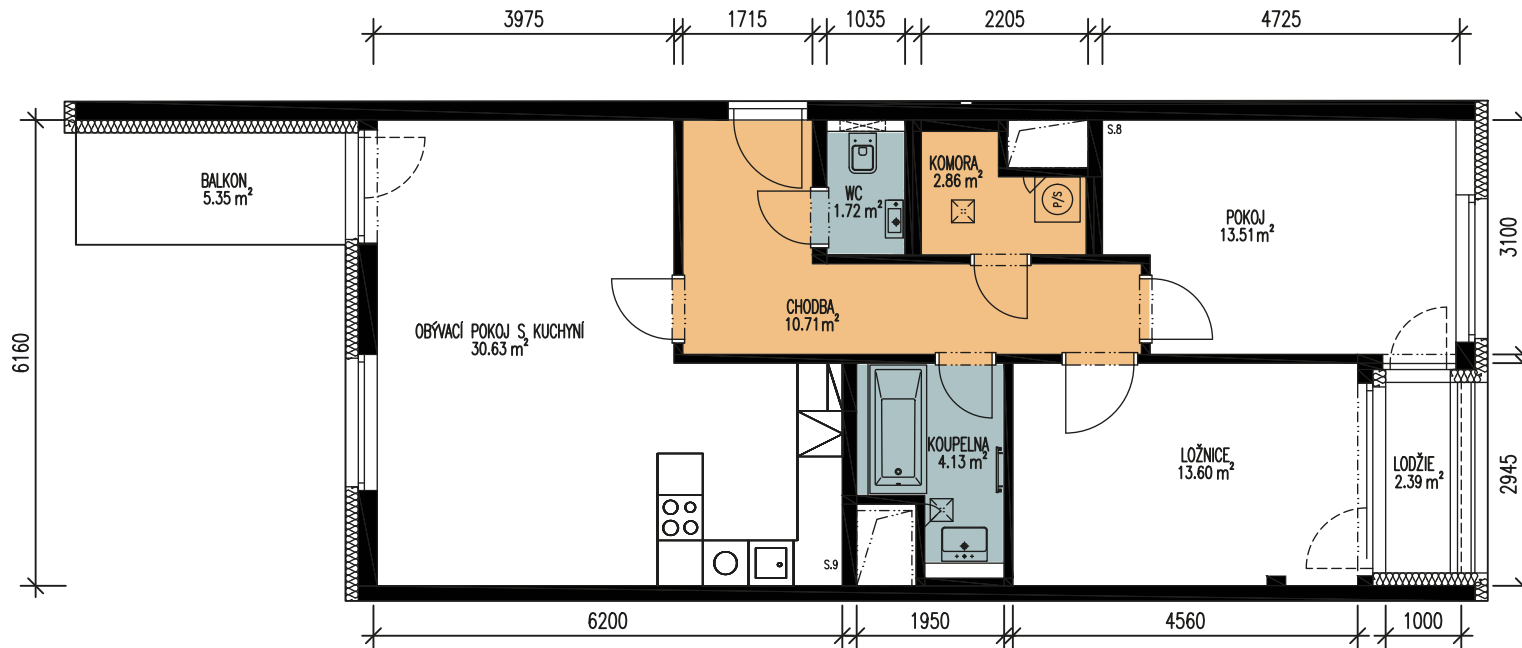
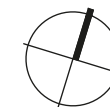


BYT 3+kk
Č. 4.2
NP 4

 Podlahová plocha bytu
Plocha terasy / balkonu

83,98 m²
7,74 m²
POZNÁMKA:


- KÓTY A PLOCHY JEDNOTLIVÝCH MÍSTNOSTÍ JSOU ORIENTAČNÍ
- PŘÍSTROJOVÉ VYBAVENÍ A ZAŘÍZENÍ BYTU JE POUZE GRAFICKÉ ZNÁZORNĚNÍ A NENÍ SOUČÁSTÍ VYBAVENÍ BYTU / CENY
- PODLAHOVÁ PLOCHA BYTU JE UDÁVANÁ DLE NAŘÍZENÍ VLÁDY Č. 366/2013 Sb.


 1m²

INVESTOR:
LHOTKA LIVING a.s.

 Anežská 986/10
110 00 Praha 1 - Staré Město

PRODEJ BYTŮ:
REAL DEVELOPMENT 2001 a.s.

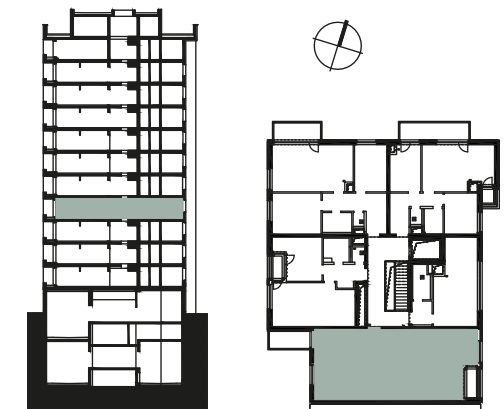 Lidická 400/39, 150 00 Praha 5
mobil: +420 721 810 810
e-mail: info@praha-byty.cz
www.PRAHA-BYTY.cz


DATUM VYDÁNÍ: 03 / 2021
www.lhotkaliving.cz


SCHÉMATICKÉ ZNÁZORNĚNÍ BYTOVÉHO DOMU