

BYT 3+kk

Č. 5.2


NP 5

Podlahová plocha bytu
Plocha terasy / balkonu


83,98 m²
7,74 m²

POZNÁMKA:


- KÓTY A PLOCHY JEDNOTLIVÝCH MÍSTNOSTÍ JSOU ORIENTAČNÍ
- PŘÍSTROJOVÉ VYBAVENÍ A ZAŘÍZENÍ BYTU JE POUZE GRAFICKÉ ZNÁZORNĚNÍ A NENÍ SOUČÁSTÍ VYBAVENÍ BYTU / CENY
- PODLAHOVÁ PLOCHA BYTU JE UDÁVANÁ DLE NAŘÍZENÍ VLÁDY Č. 366/2013 Sb.

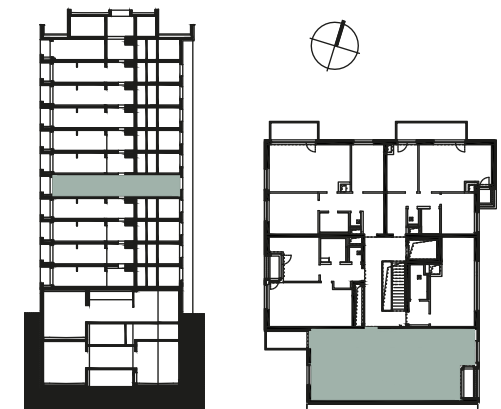

SCHÉMATICKÉ ZNÁZORNĚNÍ BYTOVÉHO DOMU

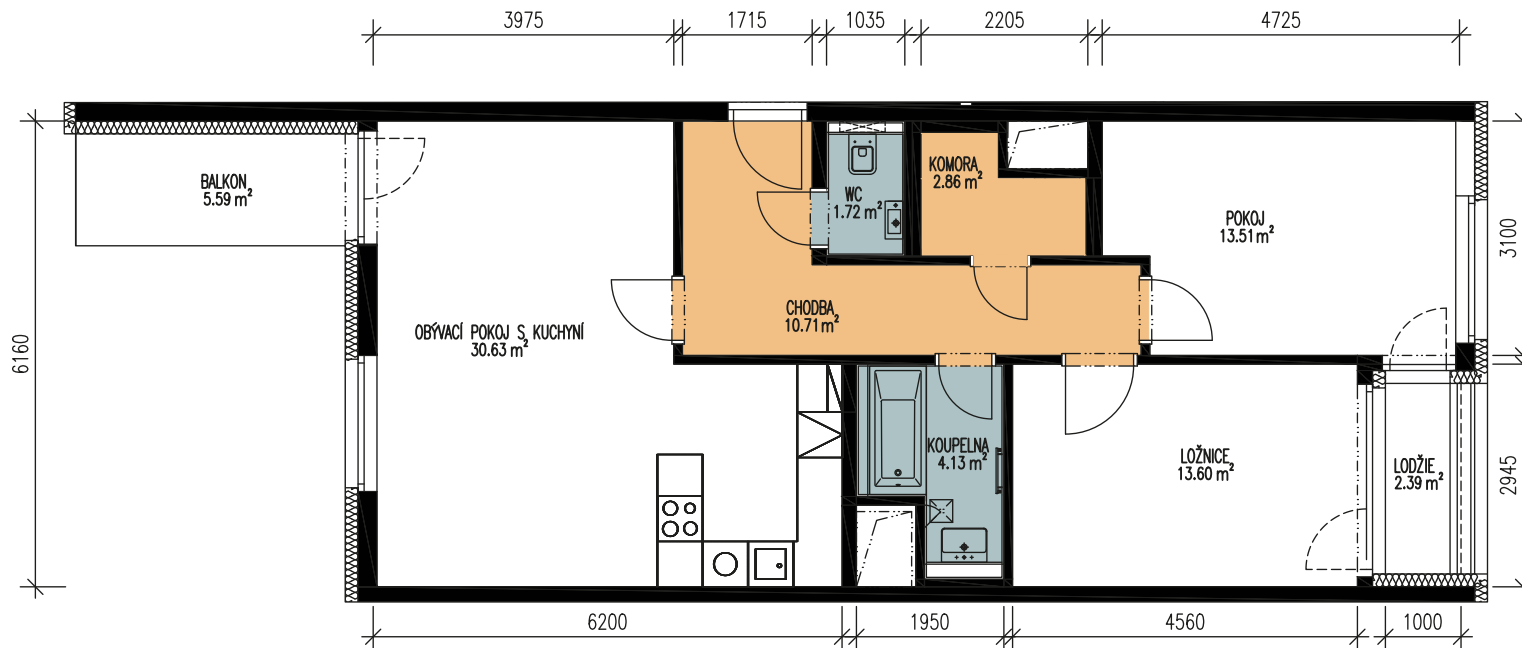

1m²

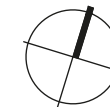

INVESTOR:
LHOTKA LIVING a.s.

Anežská 986/10
110 00 Praha 1 - Staré Město

PRODEJ BYTŮ:
REAL DEVELOPMENT 2001 a.s.

Lidická 400/39, 150 00 Praha 5
mobil: +420 721 810 810
e-mail: info@praha-byty.cz
www.PRAHA-BYTY.cz

real
development 2001

DATUM VYDÁNÍ: 03 / 2021

www.lhotkaliving.cz