

**BYT 3+kk**

**Č. 7.2**


**NP 7**

Podlahová plocha bytu  
Plocha terasy / balkonu


84,34 m<sup>2</sup>  
7,63 m<sup>2</sup>

**POZNÁMKA:**

- KÓTY A PLOCHY JEDNOTLIVÝCH MÍSTNOSTÍ JSOU ORIENTAČNÍ
- PŘÍSTROJOVÉ VYBAVENÍ A ZAŘÍZENÍ BYTU JE POUZE GRAFICKÉ ZNÁZORNĚNÍ A NENÍ SOUČÁSTÍ VYBAVENÍ BYTU / CENY
- PODLAHOVÁ PLOCHA BYTU JE UDÁVANÁ DLE NAŘÍZENÍ VLÁDY Č. 366/2013 Sb.

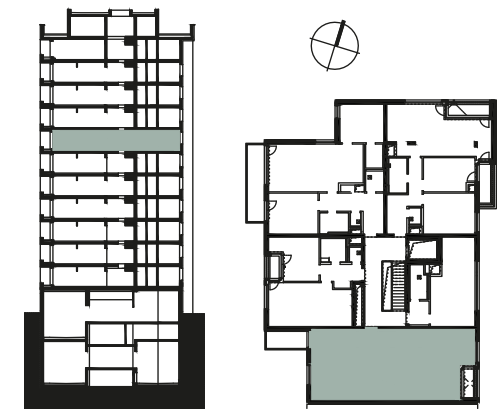

SCHÉMATICKÉ ZNÁZORNĚNÍ BYTOVÉHO DOMU

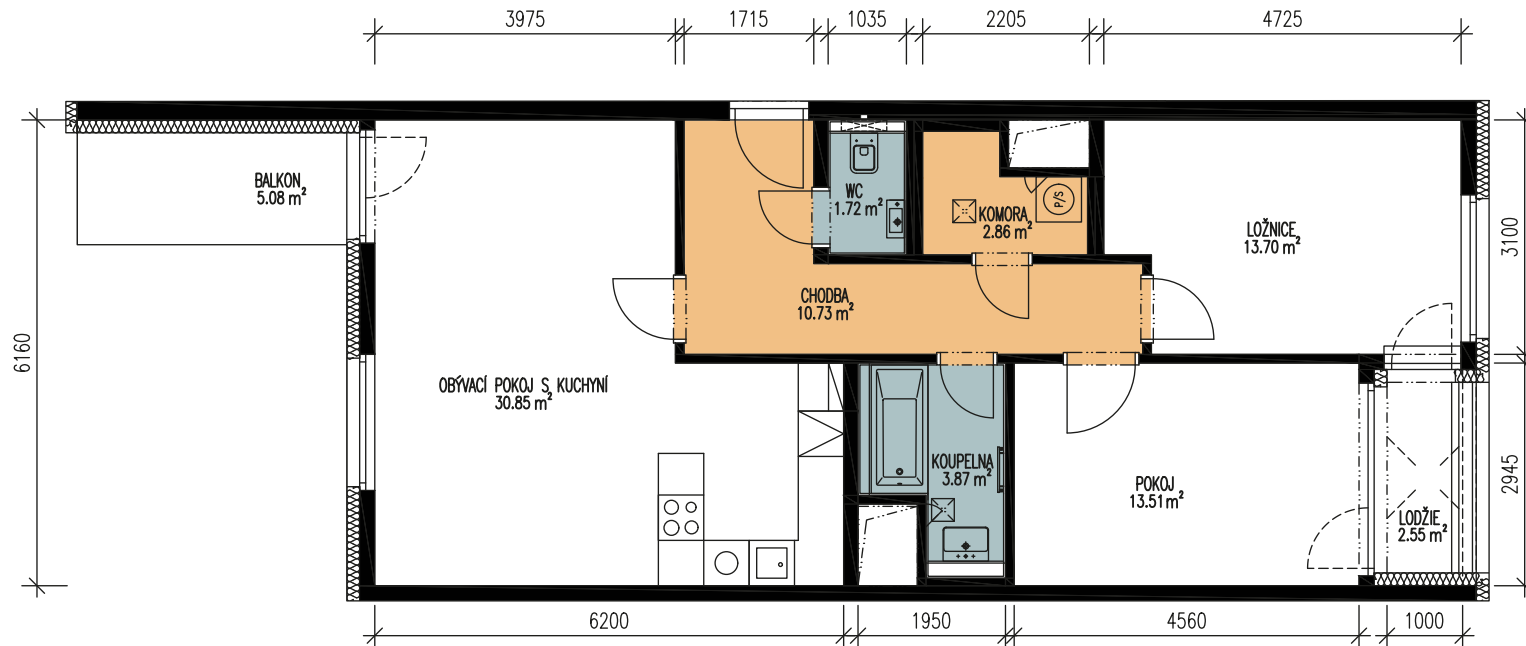

1m<sup>2</sup>

INVESTOR:  
**LHOTKA LIVING a.s.**

Anežská 986/10  
110 00 Praha 1 - Staré Město

PRODEJ BYTŮ:  
**REAL DEVELOPMENT 2001 a.s.**

Lidická 400/39, 150 00 Praha 5  
mobil: +420 721 810 810  
e-mail: info@praha-byty.cz  
www.PRAHA-BYTY.cz



DATUM VYDÁNÍ: 03 / 2021

[www.lhotkaliving.cz](http://www.lhotkaliving.cz)