

BYT 3+kk

Č. 8.2


NP 8

Podlahová plocha bytu
Plocha terasy / balkonu


84,16 m²
7,90 m²

POZNÁMKA:

- KÓTY A PLOCHY JEDNOTLIVÝCH MÍSTNOSTÍ JSOU ORIENTAČNÍ
- PŘÍSTROJOVÉ VYBAVENÍ A ZAŘÍZENÍ BYTU JE POUZE GRAFICKÉ ZNÁZORNĚNÍ A NENÍ SOUČÁSTÍ VYBAVENÍ BYTU / CENY
- PODLAHOVÁ PLOCHA BYTU JE UDÁVANÁ DLE NAŘÍZENÍ VLÁDY Č. 366/2013 Sb.

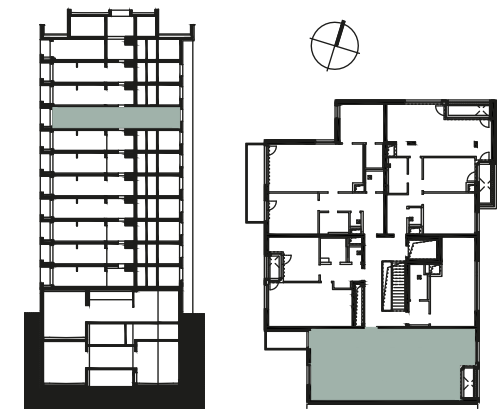

SCHÉMATICKÉ ZNÁZORNĚNÍ BYTOVÉHO DOMU

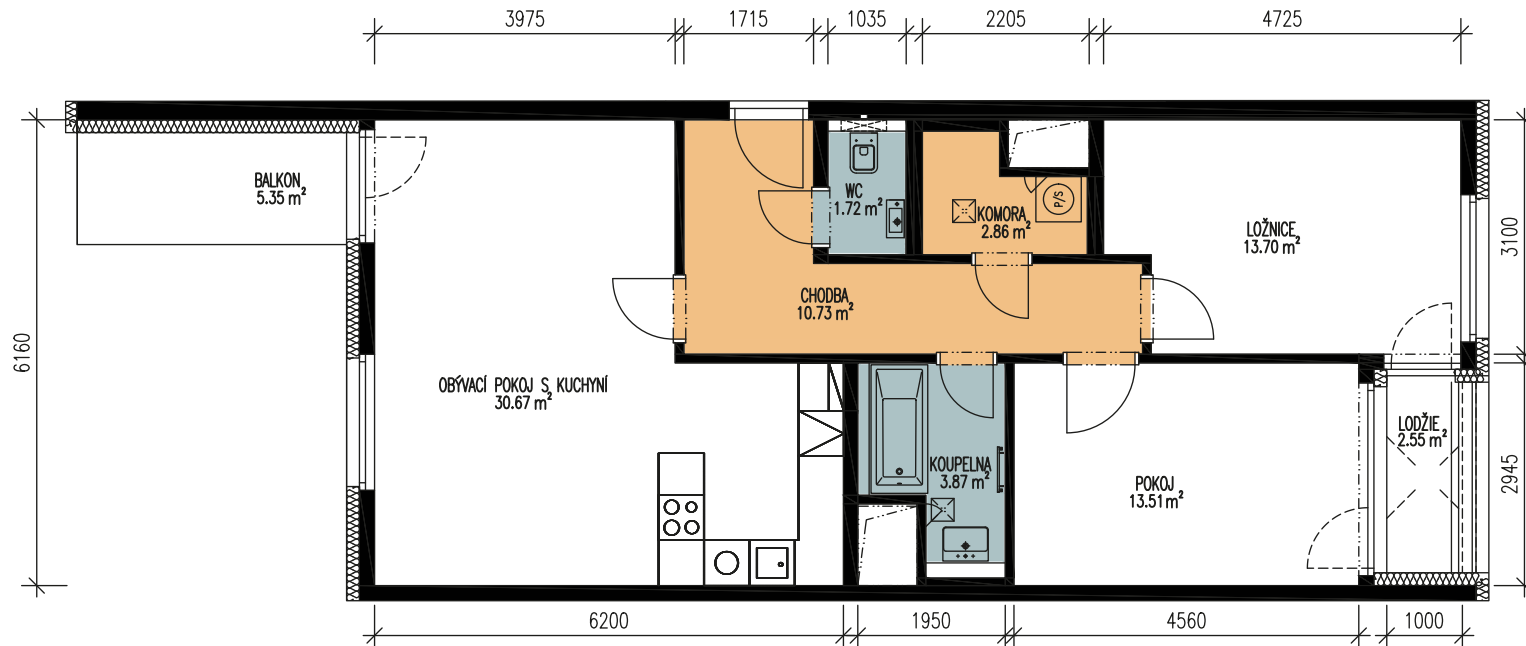

1m²

INVESTOR:
LHOTKA LIVING a.s.

Anežská 986/10
110 00 Praha 1 - Staré Město

PRODEJ BYTŮ:

REAL DEVELOPMENT 2001 a.s.

Lidická 400/39, 150 00 Praha 5
mobil: +420 721 810 810
e-mail: info@praha-byty.cz
www.PRAHA-BYTY.cz



DATUM VYDÁNÍ: 03 / 2021

www.lhotkaliving.cz