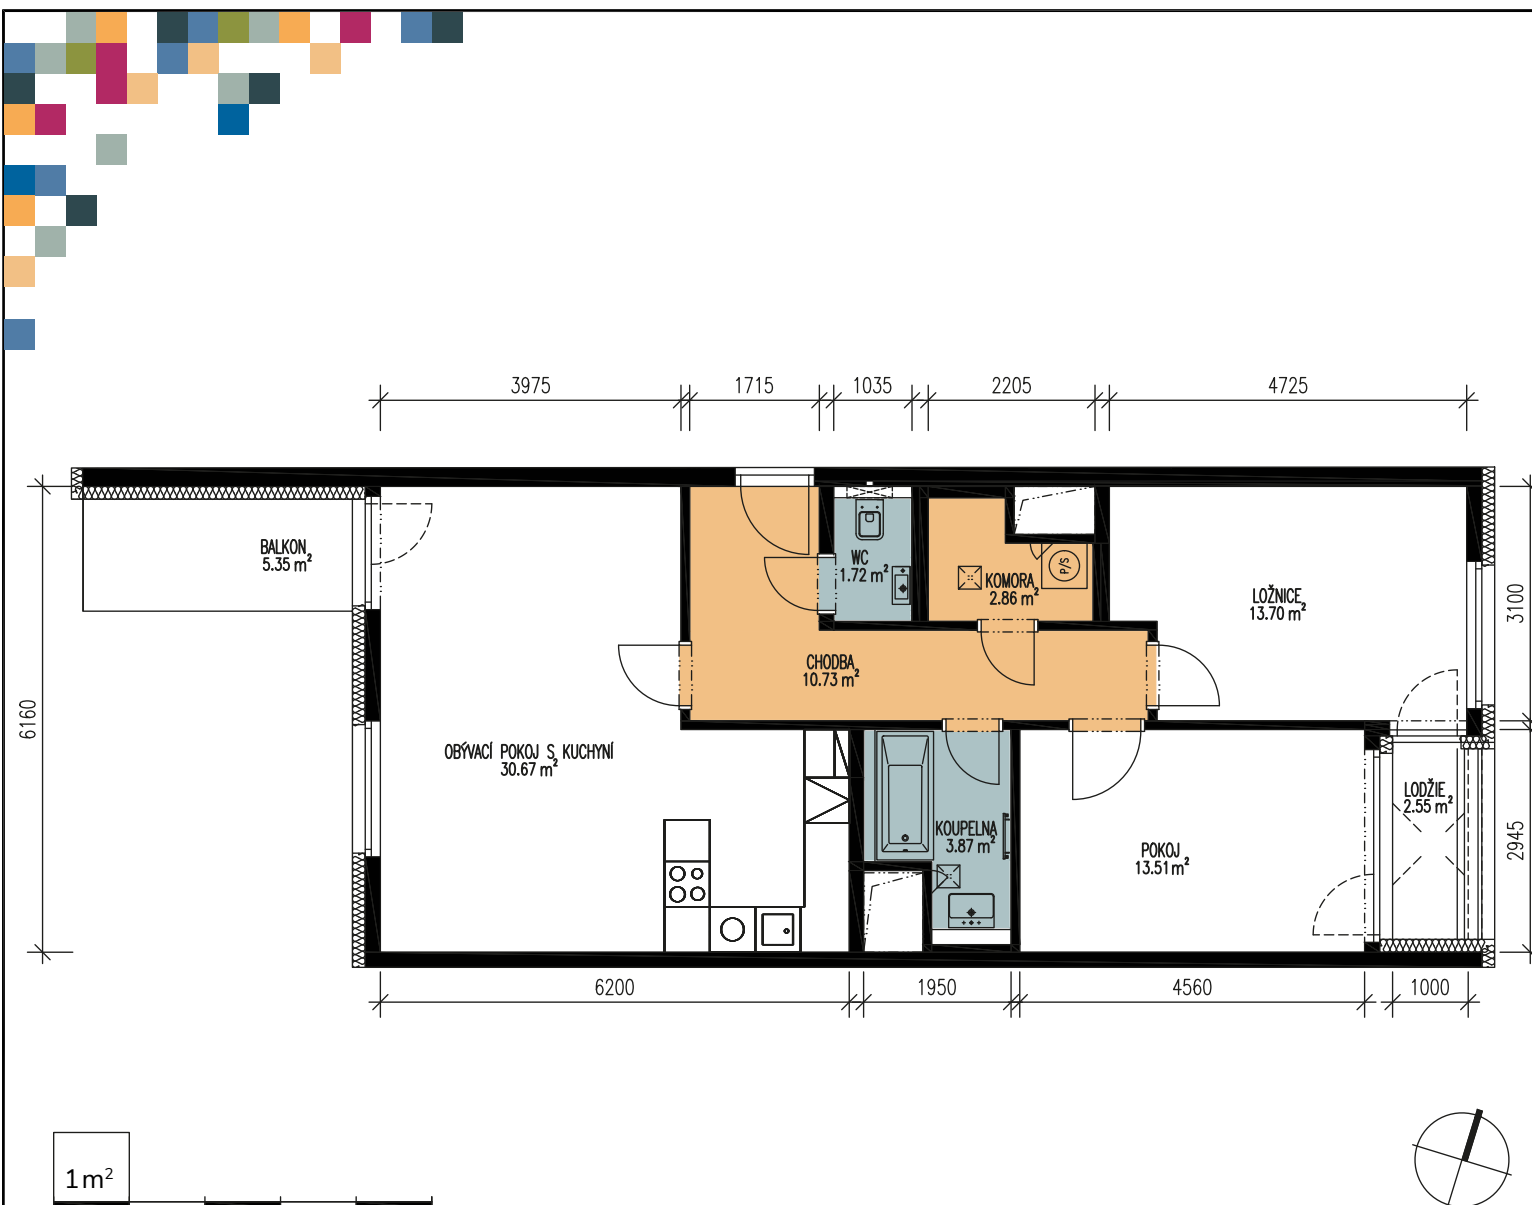


**BYT 3+kk**
**Č. 9.2**
**NP 9**
**Podlahová plocha bytu  
Plocha terasy / balkonu**
**84,16 m<sup>2</sup>  
7,90 m<sup>2</sup>**
**POZNÁMKA:**


- KÓTY A PLOCHY JEDNOTLIVÝCH MÍSTNOSTÍ JSOU ORIENTAČNÍ
- PŘÍSTROJOVÉ VYBAVENÍ A ZAŘÍZENÍ BYTU JE POUZE GRAFICKÉ ZNÁZORNĚNÍ A NENÍ SOUČÁSTÍ VYBAVENÍ BYTU / CENY
- PODLAHOVÁ PLOCHA BYTU JE UDÁVANÁ DLE NAŘÍZENÍ VLÁDY Č. 366/2013 Sb.


 1m<sup>2</sup>
**INVESTOR:**  
**LHOTKA LIVING a.s.**

 Anežská 986/10  
 110 00 Praha 1 - Staré Město

**PRODEJ BYTŮ:**  
**REAL DEVELOPMENT 2001 a.s.**

 Lidická 400/39, 150 00 Praha 5  
 mobil: +420 721 810 810  
 e-mail: info@praha-byty.cz  
 www.PRAHA-BYTY.cz

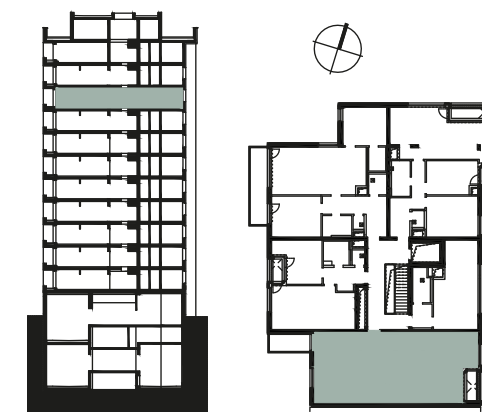
**DATUM VYDÁNÍ: 03 / 2021**
**www.lhotkaliving.cz**


SCHÉMATICKÉ ZNÁZORNĚNÍ BYTOVÉHO DOMU